
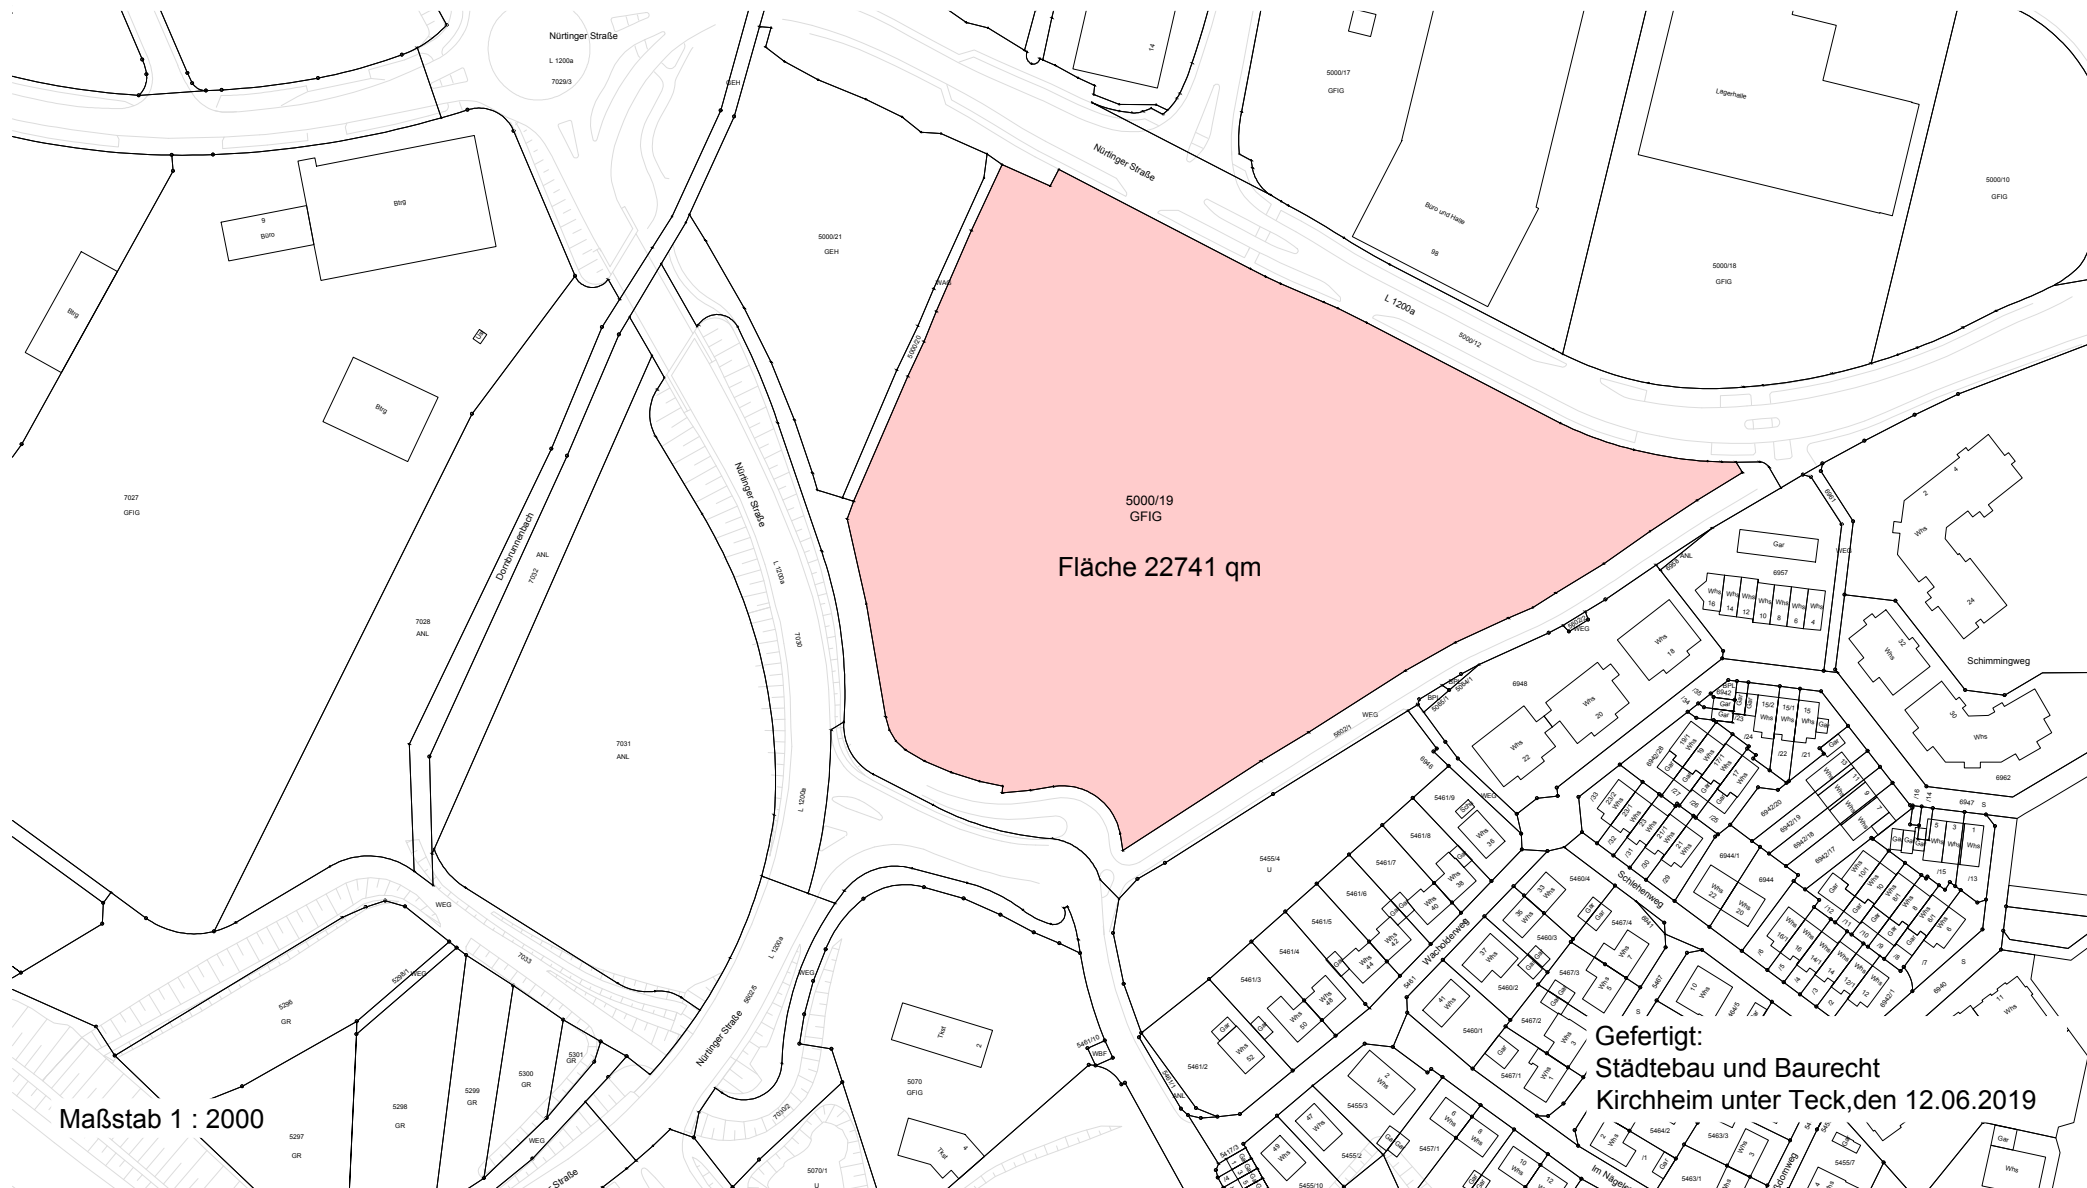


Lageplan

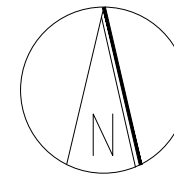

Maßstab 1 : 2000

Gefertigt:
Städtebau und Baurecht
Kirchheim unter Teck, den 12.06.2019