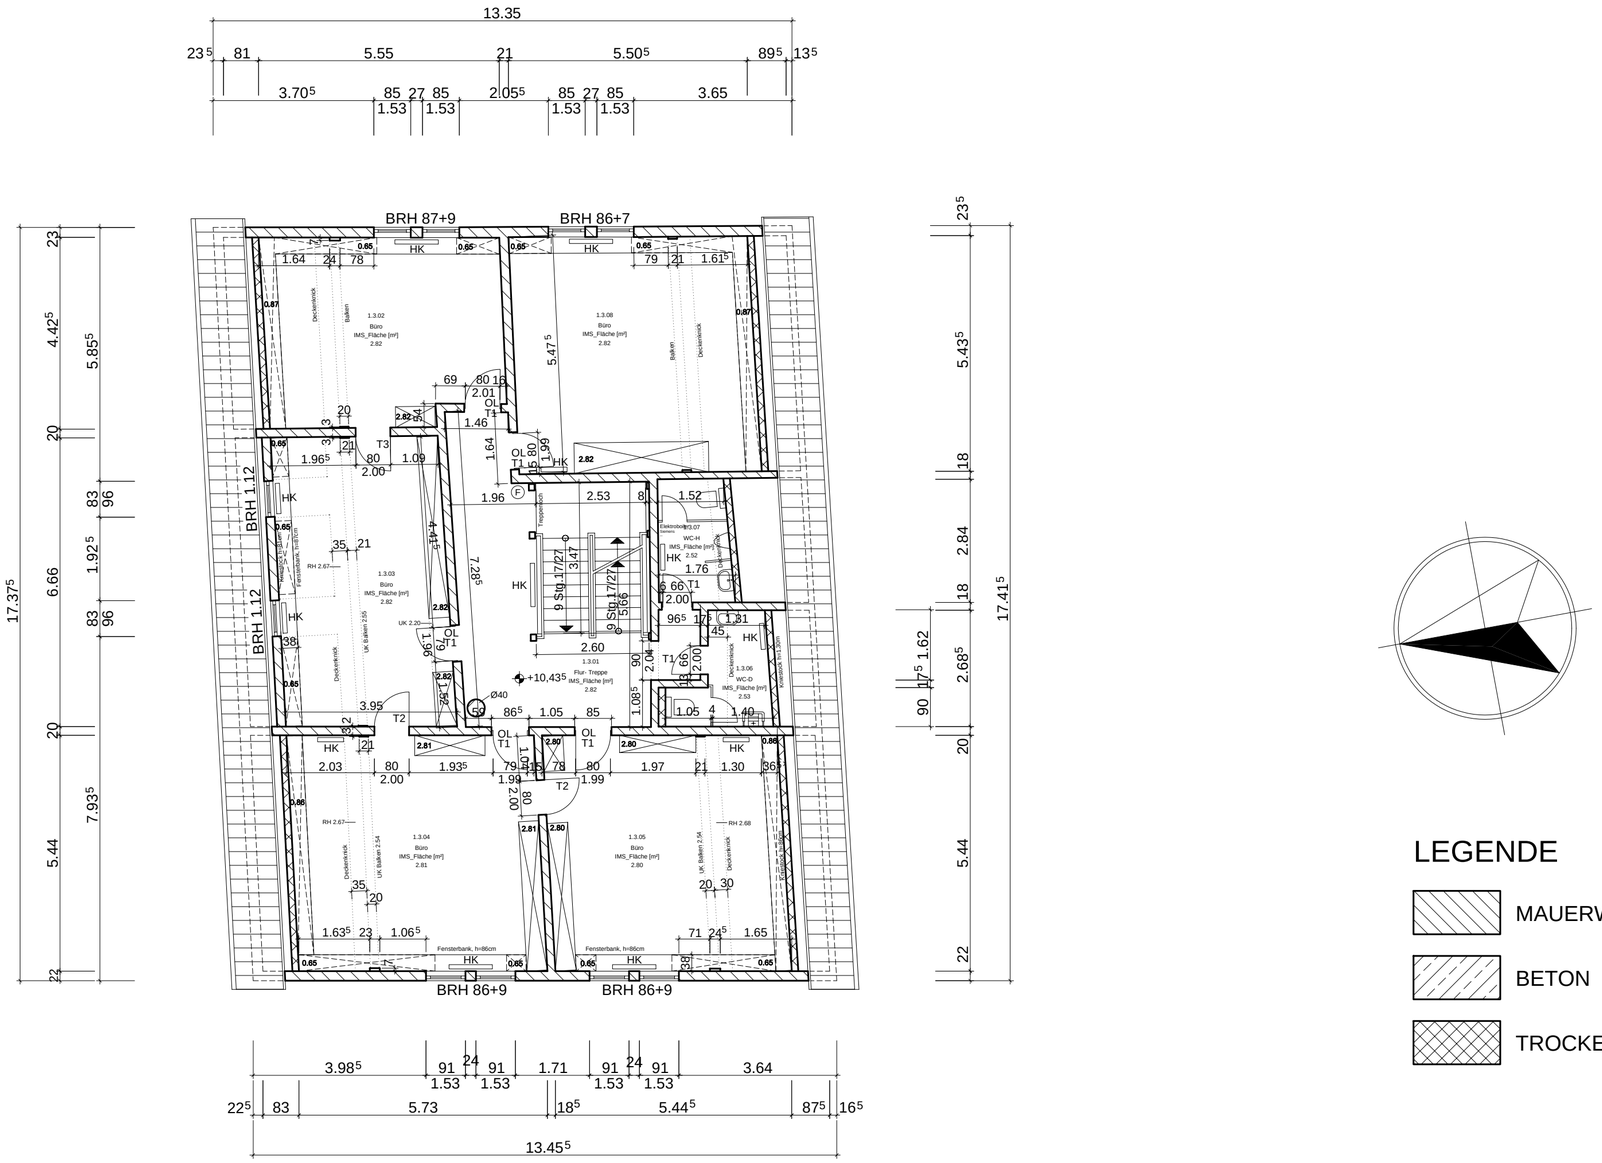

LEGENDE

- MAUERWERK
- BETON
- TROCKENBAU

STADTKÄMMEREI
BGF: 199,51 qm

STADT KIRCHHEIM UNTER TECK MARKTSTRASSE 14 73230 KIRCHHEIM UNTER TECK	
STADTKÄMMEREI WIDERHOLTPLATZ 5 73230 KIRCHHEIM UNTER TECK	
ETAGE	PLANUNGSPHASE
1.Dachgeschoss	Bestand
InfraTouch S&S GmbH 16816 Neuruppin Lindenallee 4F 0621 12823314	DATUM / NAME Gezeichnet 15.11.2010 Hahn Geprüft Geändert
MAßSTAB	BLATTGRÖßE / BLATTNUMMER
1:100	A 2 — 5